

INWENTARYZACJA OBIEKTÓW BUDOWLANYCH


(w trakcie realizacji inwestycji)

Oznaczenie kancelaryjne zgłoszenia pracy geodezyjnej		GD.6640.1108.2014	
Nazwa miejscowości	Leszno		
Jednostka ewidencyjna	306301_1		
Obręb ewidencyjny	0002		
Skala mapy	1:500		
Nazwa układu współrzędnych	2000/18		
Data opracowania mapy	Kronstadt 60		
	28.11.2014 r.		

BIURO USŁUG
 GEODEZYJNO-KARTOGRAFICZNYCH
 inż. Jacek Kołodziej
 ul. Jana Dekana 6e, 64-100 Leszno
 NIP 696-114-25-08 REGON 300398358

SPORZĄDZIŁ:
 inż. JACEK KOŁODZIEJ
 geodeta uprawniony
 Uprawnienia nr 12404
 64-120 Krzemieniew, Krzemieniecka 20
 tel. 055 536 0 12, fax 055 536 0 13

Poświadczam się, że niniejszy dokument
 został opracowany w wyniku pracy
 geodezyjnych i kartograficznych, których
 rezultaty zawiera operat techniczny
 wpisany do ewidencji materiałów
 państwowego zasobu geodezyjnego
 i kartograficznego
PREZYDENT MIASTA LESZNA
P.3063. 2014. NR2
 (identyfikator ewidencyjny arkusza zasobu operatu technicznego)
 (Data wpisania operatu technicznego do ewidencji materiałów zasobu)
28.11.2014
 Z up. **PREZYDENTA MIASTA LESZNA**
 Miejskiego Urzędu Miejskiego
 Kierownik
 (imię i nazwisko, podpis, pieczęć, adres, adres e-mail, adres telefonu)
Aleksander Rybicki

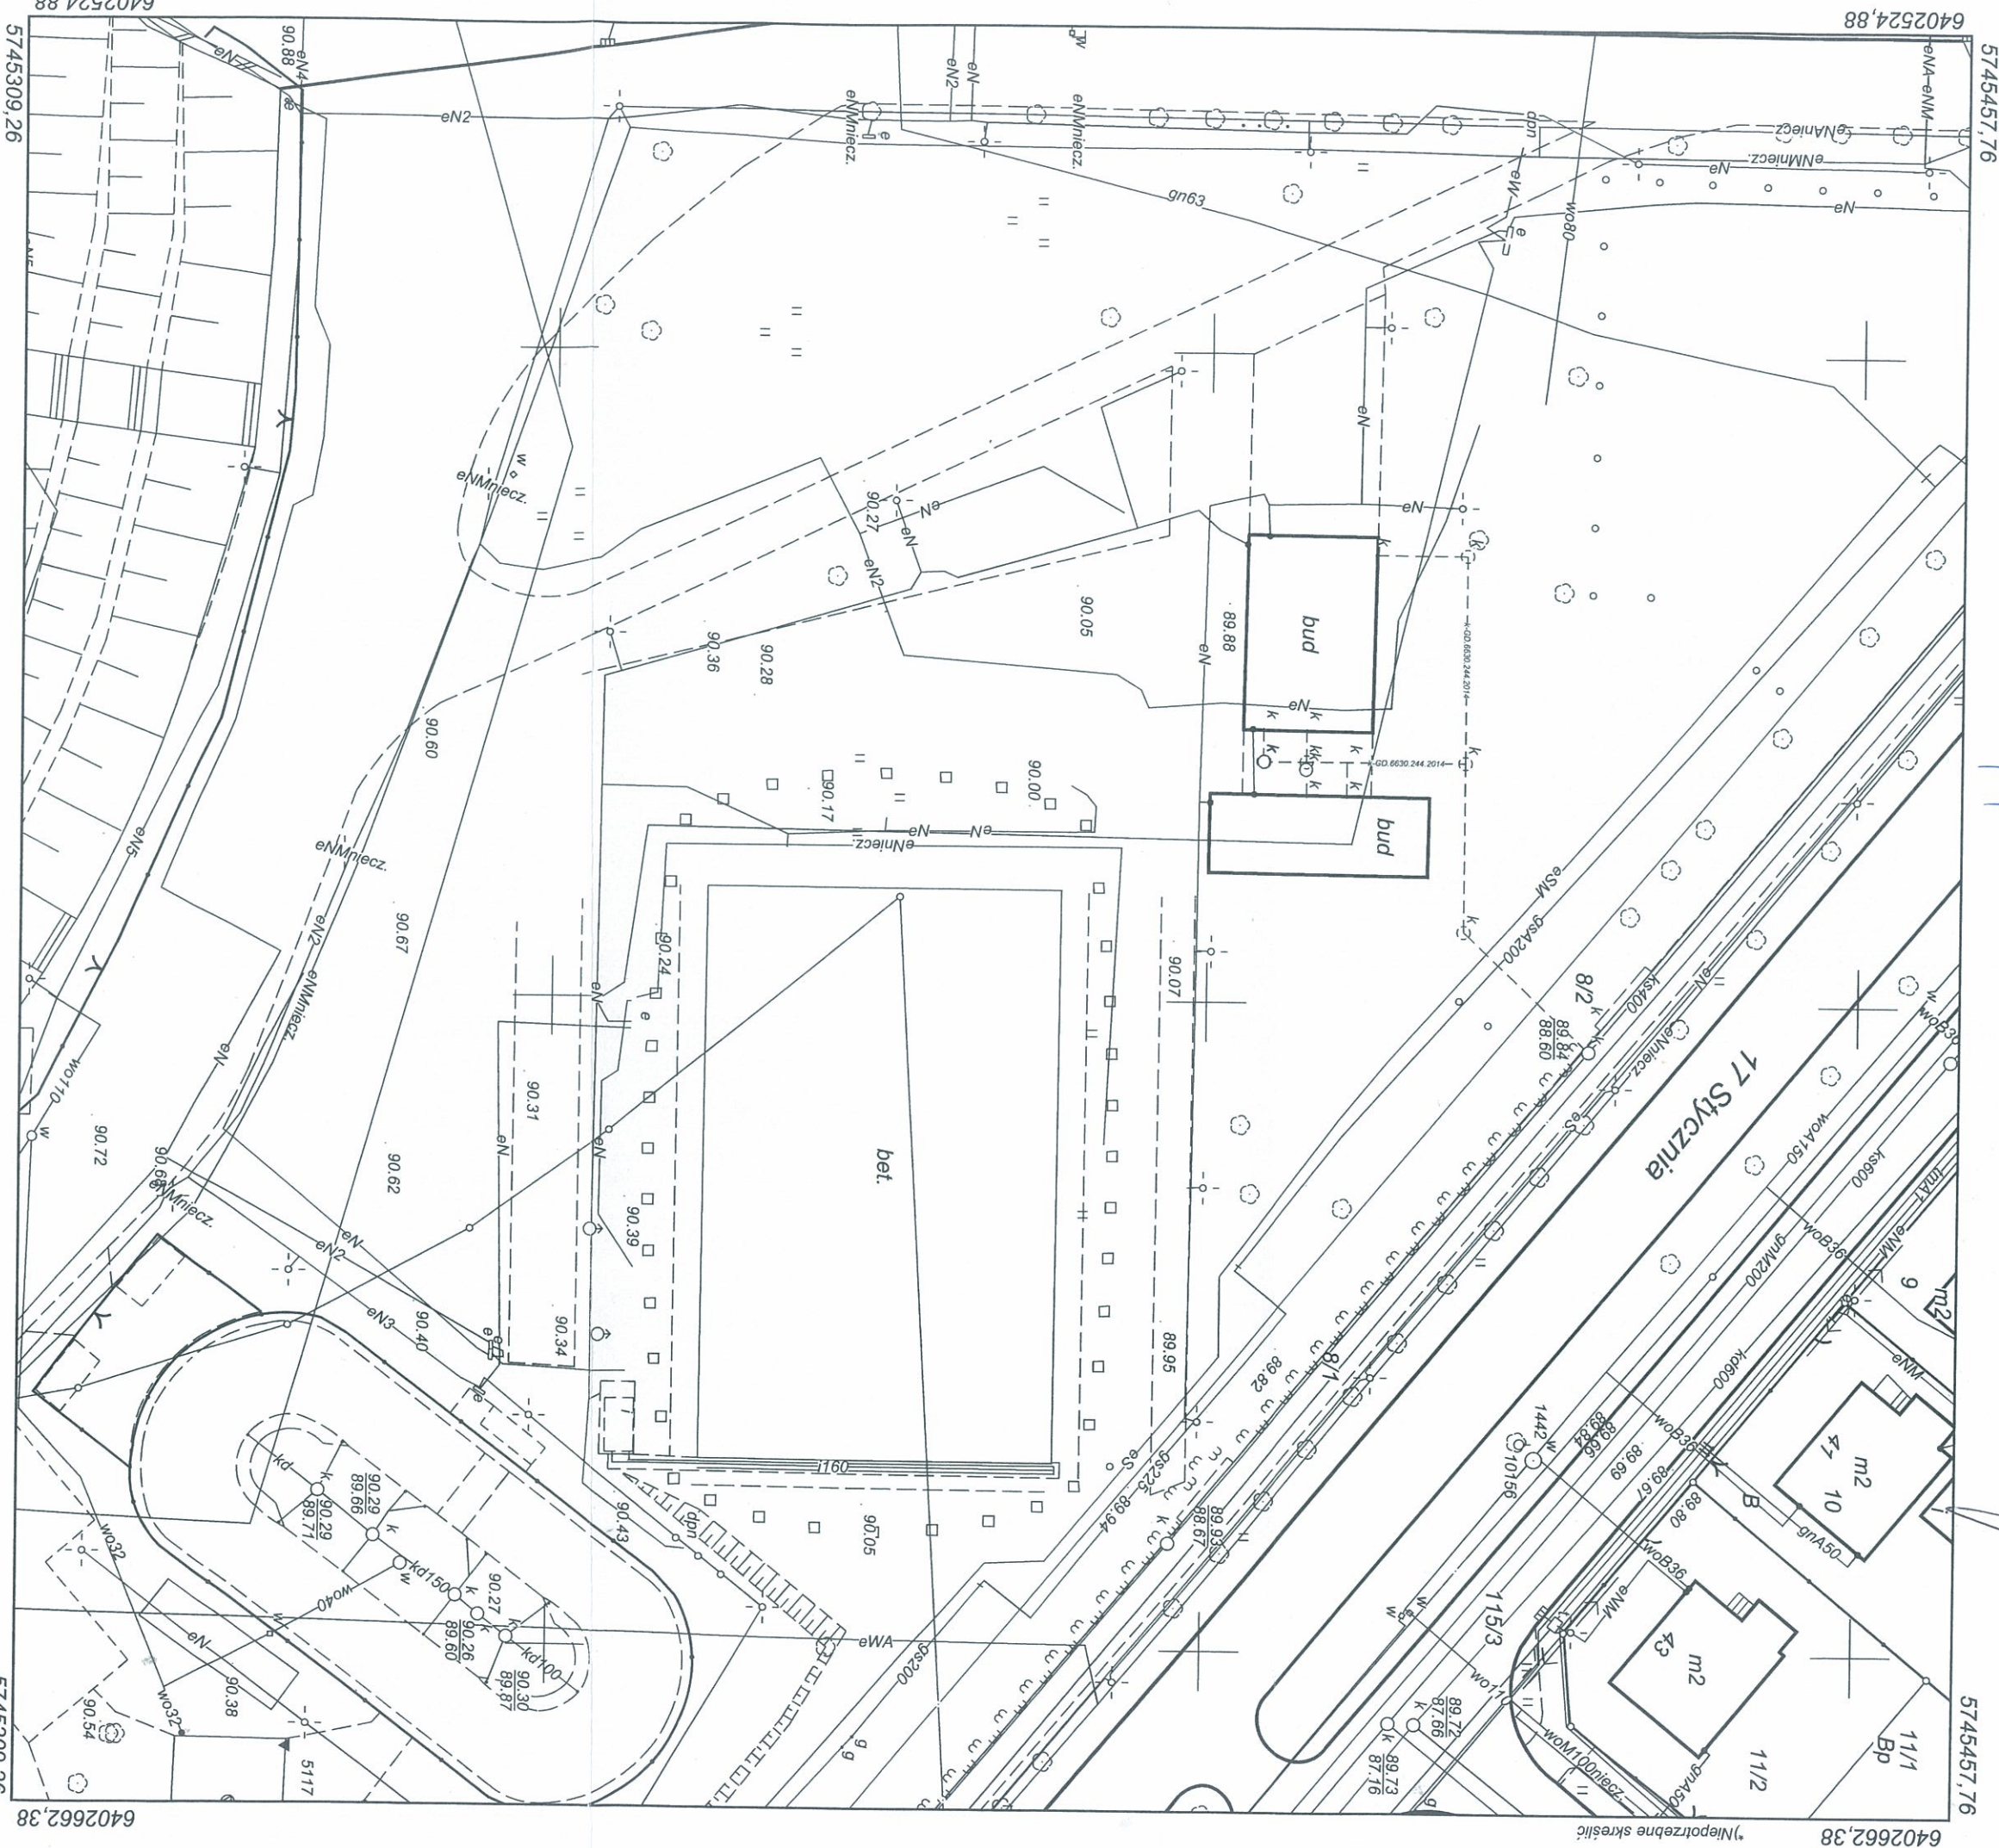

6402662,38 5745457,76 6402524,88

6402662,38 5745457,76 6402662,38

6402524,88 5745309,26 6402662,38 5745309,26