


ul. 17 Stycznia

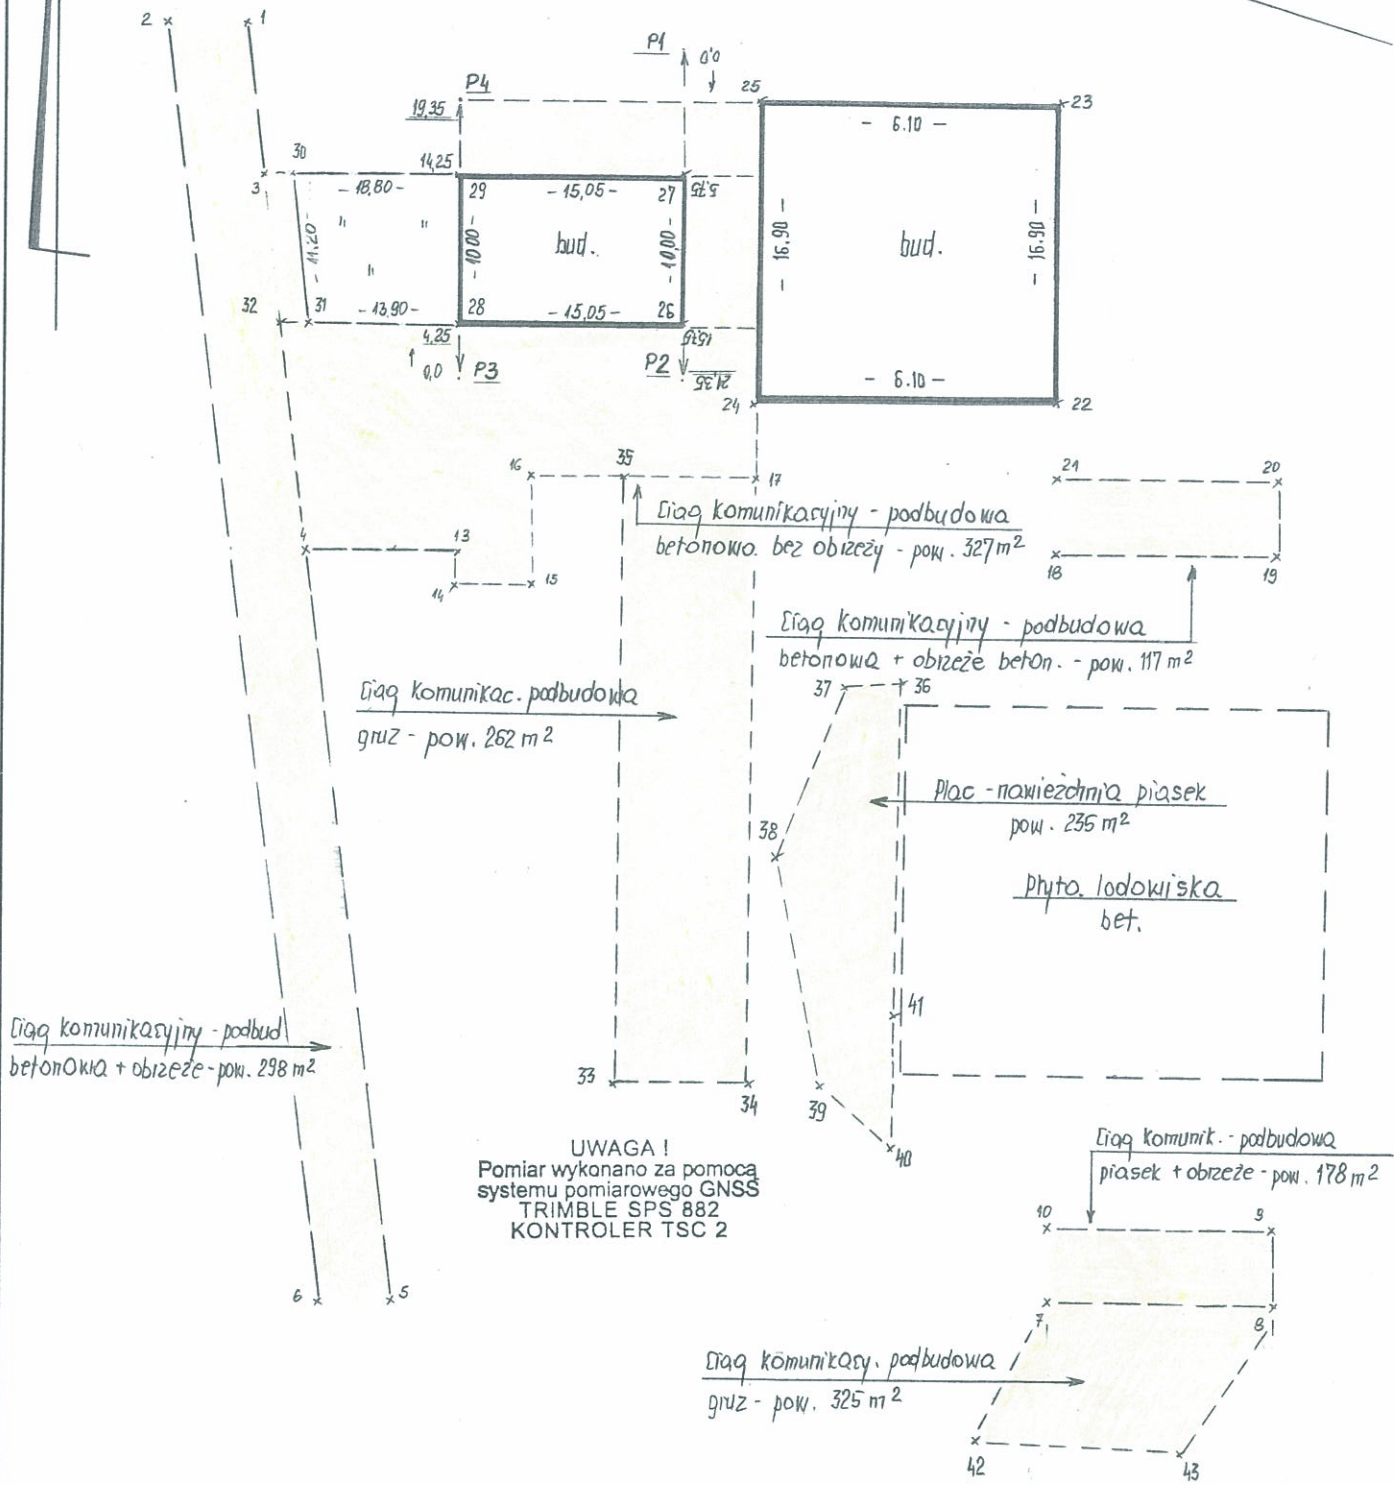

Nazwa obiektu: ul. 17 Stycznia ; dz. 1/5			Rodzaj pracy: Inwentaryzacja	
	Data	Nazwisko i imię wykonawcy	Województwo wielkopolskie	
Pomierzył:	9.10.2014	J. Kotodziej	Powiat	M. Leszno
Skartował:			Gmina	-
Wykreslił		inż. JACEK KOŁODZIEJ	Obręb	Leszno
Opracował		geodeta uprawniony Uprawnienia nr 12404	Miasto	Leszno
Sprawił:		04-120 Krzemieniec, ul. Żemielnicza 20 tel. 065 536 01 12, tel. kom. 0-604 752 957	Wieś	-
				Szkic polowy 1
				Pierworys