


ZAMAWIĄTACY
 MIĘSKI OŚRODEK SPORTU I REKREACJI W LEJZNIE
 OBIEKT:

BUDYNEK SANITARIATÓW - STADION IM. A. SMOCZYKA

KONCEPCJA MODERNIZACJI

SZCZEGÓLNY ZAKRES W PRZEMIAŹE ROBÓT

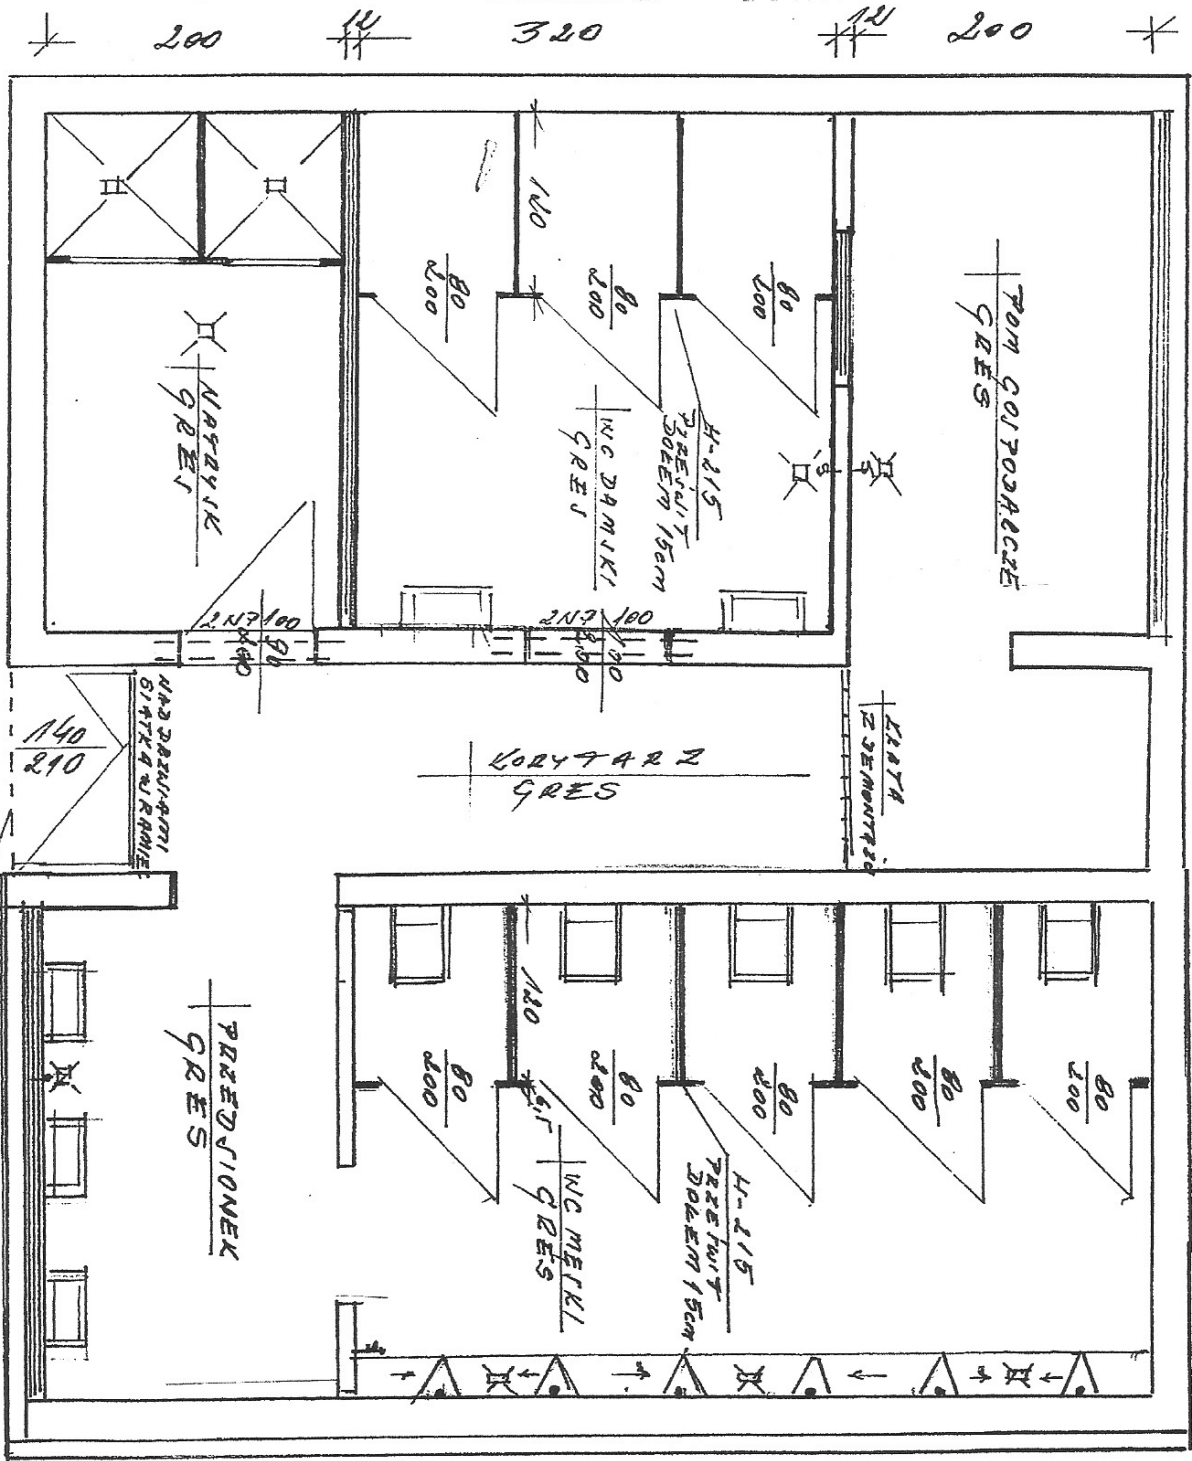

SOLANKI PROJEKTOWANE
 PROJEKTOWANY ROBÓTOM + 20cm
 OŚCIEŻNIE I STYKOWEJ POLIURETANU
 KALTA Z CEMENTU

365
 140
 365
 700
 140
 365

190
 540
 NASYP