



Załącznik do UCHWAŁY NR XL/491/2010
Rady Miejskiej Leszna z dnia 25.03.2010r.

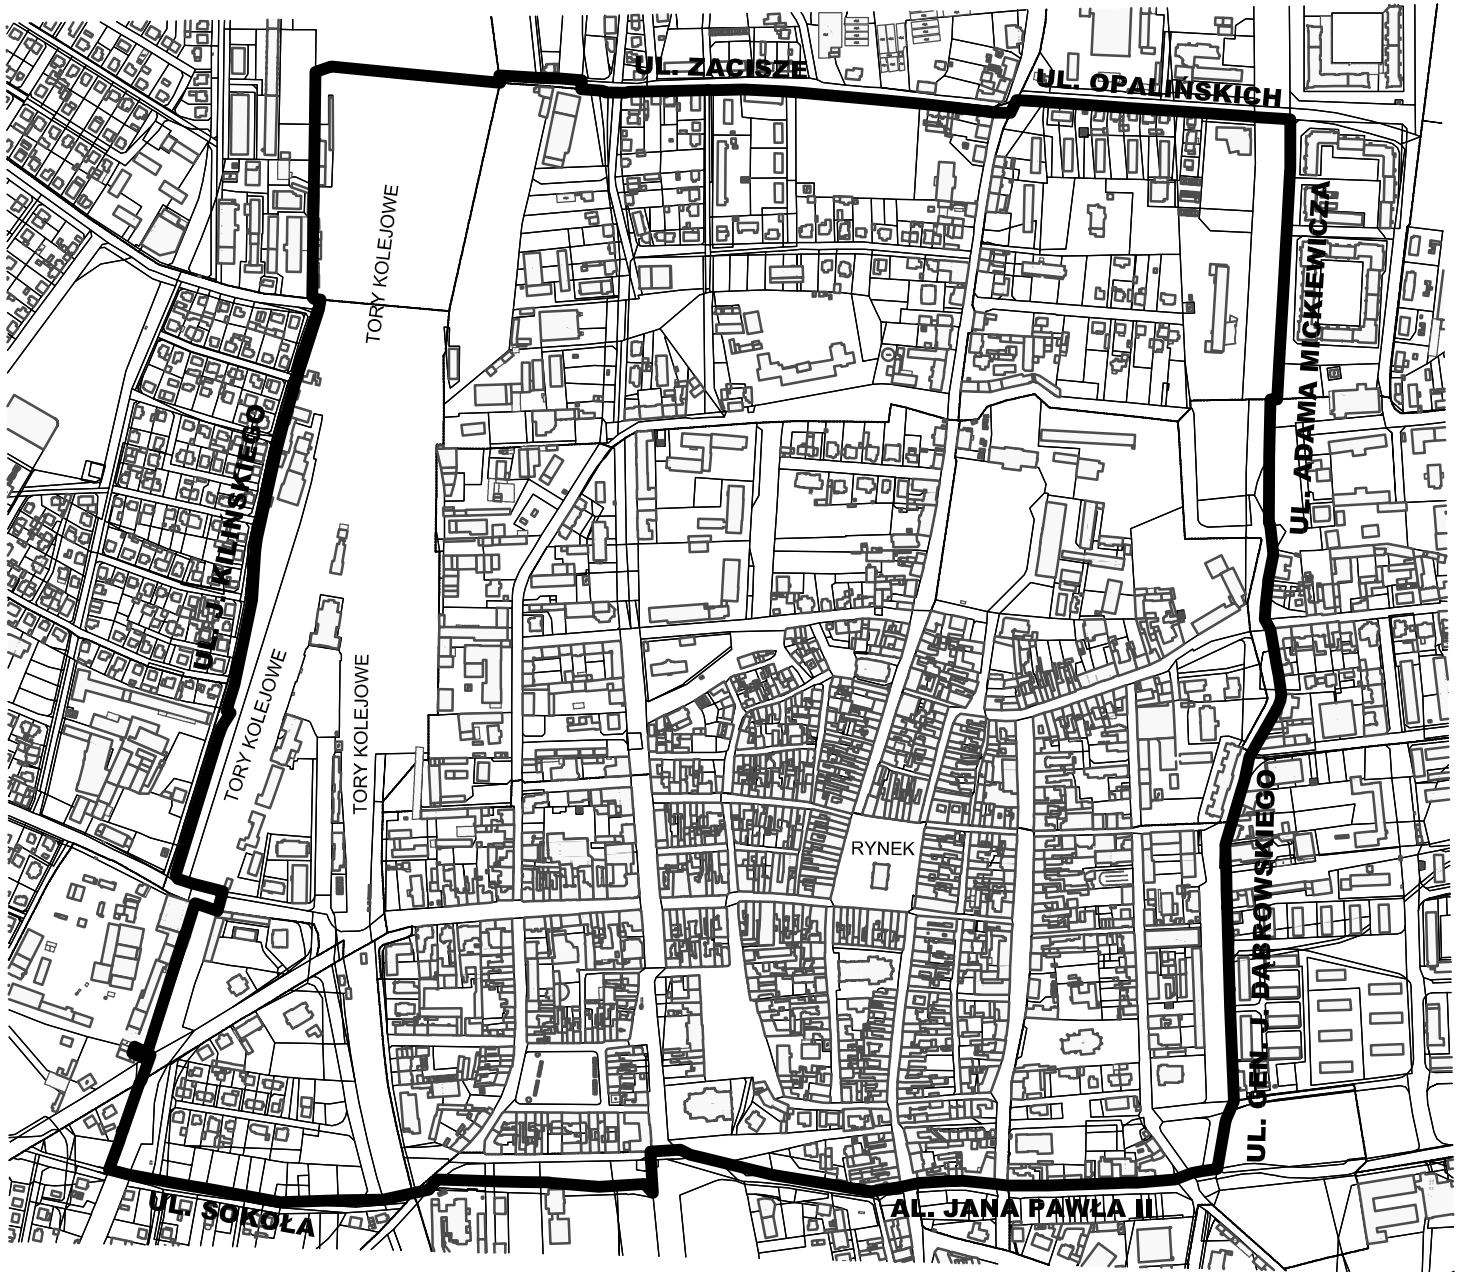

100 0 200 500m



Oznaczenia:

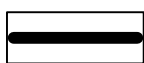

Granica terenu objętego miejscowym planem
zagospodarowania przestrzennego