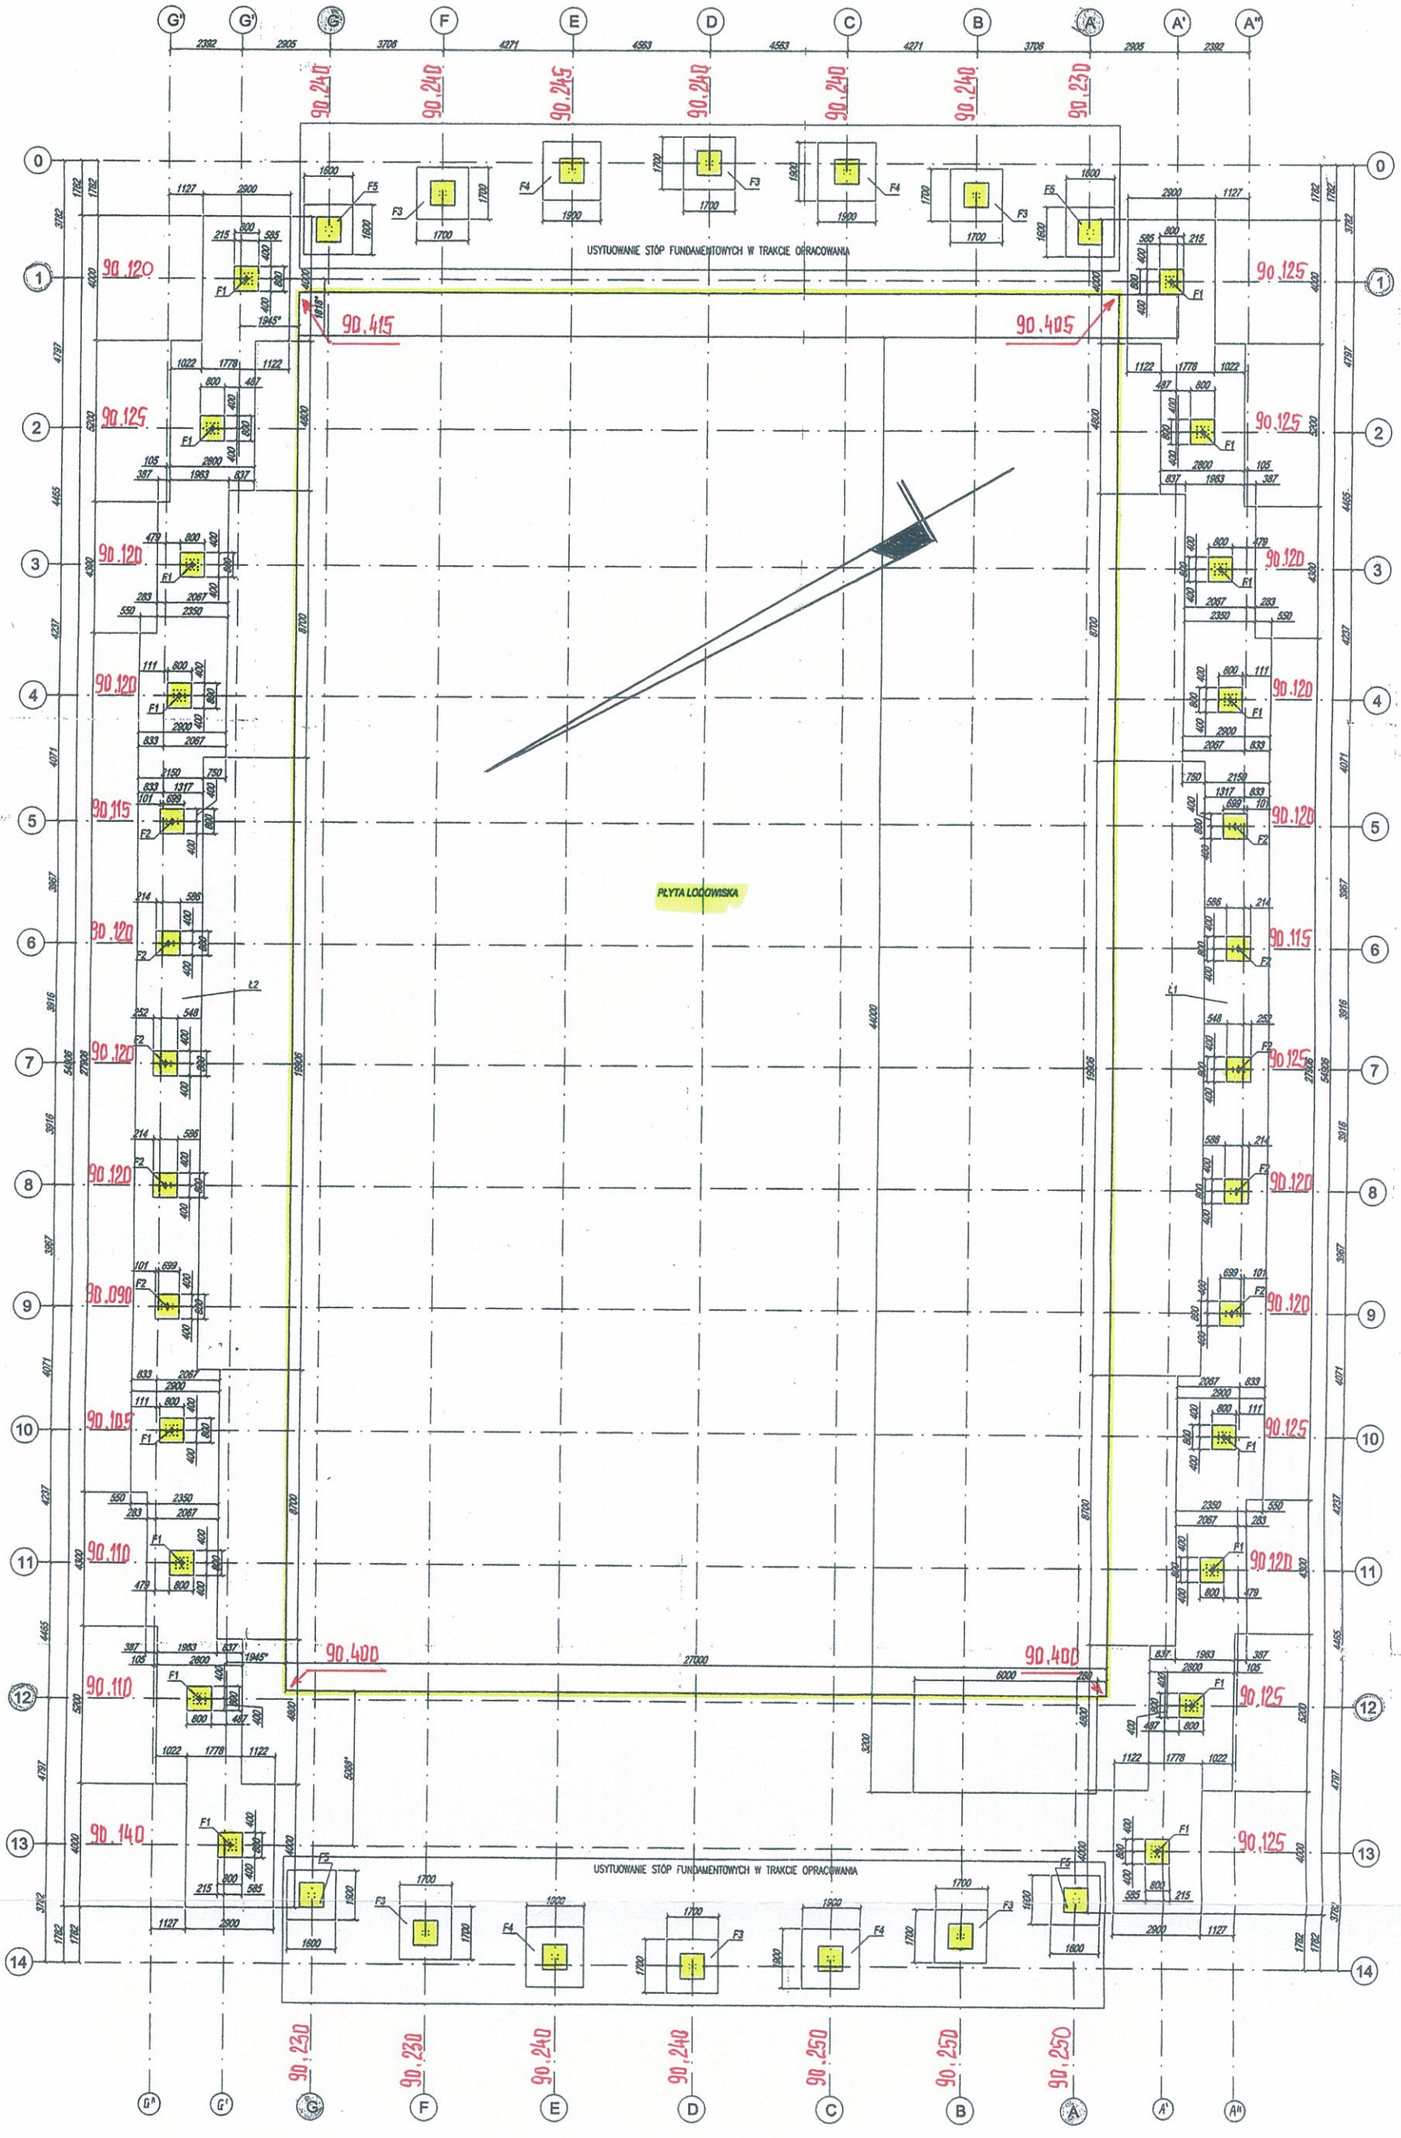

GEODEZYJNA INWENTARYZACJI POWYKONAWCZA
Rzędnych szklanek fundamentowych i płyty lodowiska

Miasto : Leszno
Ulica : 17 Stycznia
„ Budowa lodowiska"
Stan na dzień : 2014.11.08

UWAGA:
PODANE DOMIARY PŁYTY LODOWISKA OZNACZONE "*" OSZACOWANO W OPARCIU O RYSUNEK ARCHITEKTONICZNY "053-PBW-K-M2-0A - RZUT PRZYZIEMIA" STANOWIĄCY CZĘŚĆ PROJEKTU BUDOWLANEGO. NA WSPOMNIANYM RYSUNKU BRAK DOKŁADNYCH DOMIARÓW PŁYTY LODOWISKA DO OSI.
PODANE DOMIARY PŁYTY LODOWISKA OZNACZONE "*" NALEŻY UZGODNIĆ Z AUTOREM PROJEKTU BUDOWLANEGO.

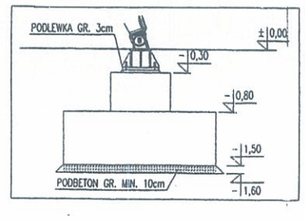

BIURO USŁUG
GEODEZYJNO-KARTOGRAFICZNYCH
inż. Jacek Kołodziej
ul. Jana Dekana 6e, 64-100 Leszno
NIP 696-114-25-08 REGON 300398358

inż. JACEK KOŁODZIEJ
geodeta uprawniony
Uprawnienia nr 12404
64-120 Krzemieniewo ul. Krzemieniecka 20
tel. 065 536 01 12, tel. kom. 0-601 752 957