


SCHMAT PROJEKTOWANYCH BOISK

SKALA 1:500

Wjewództwo: wielkopolskie
Gmina: Leszno
Obszar: Zaborowo
Arkusze ewidencyjne: 138
Ulica: Gronowska

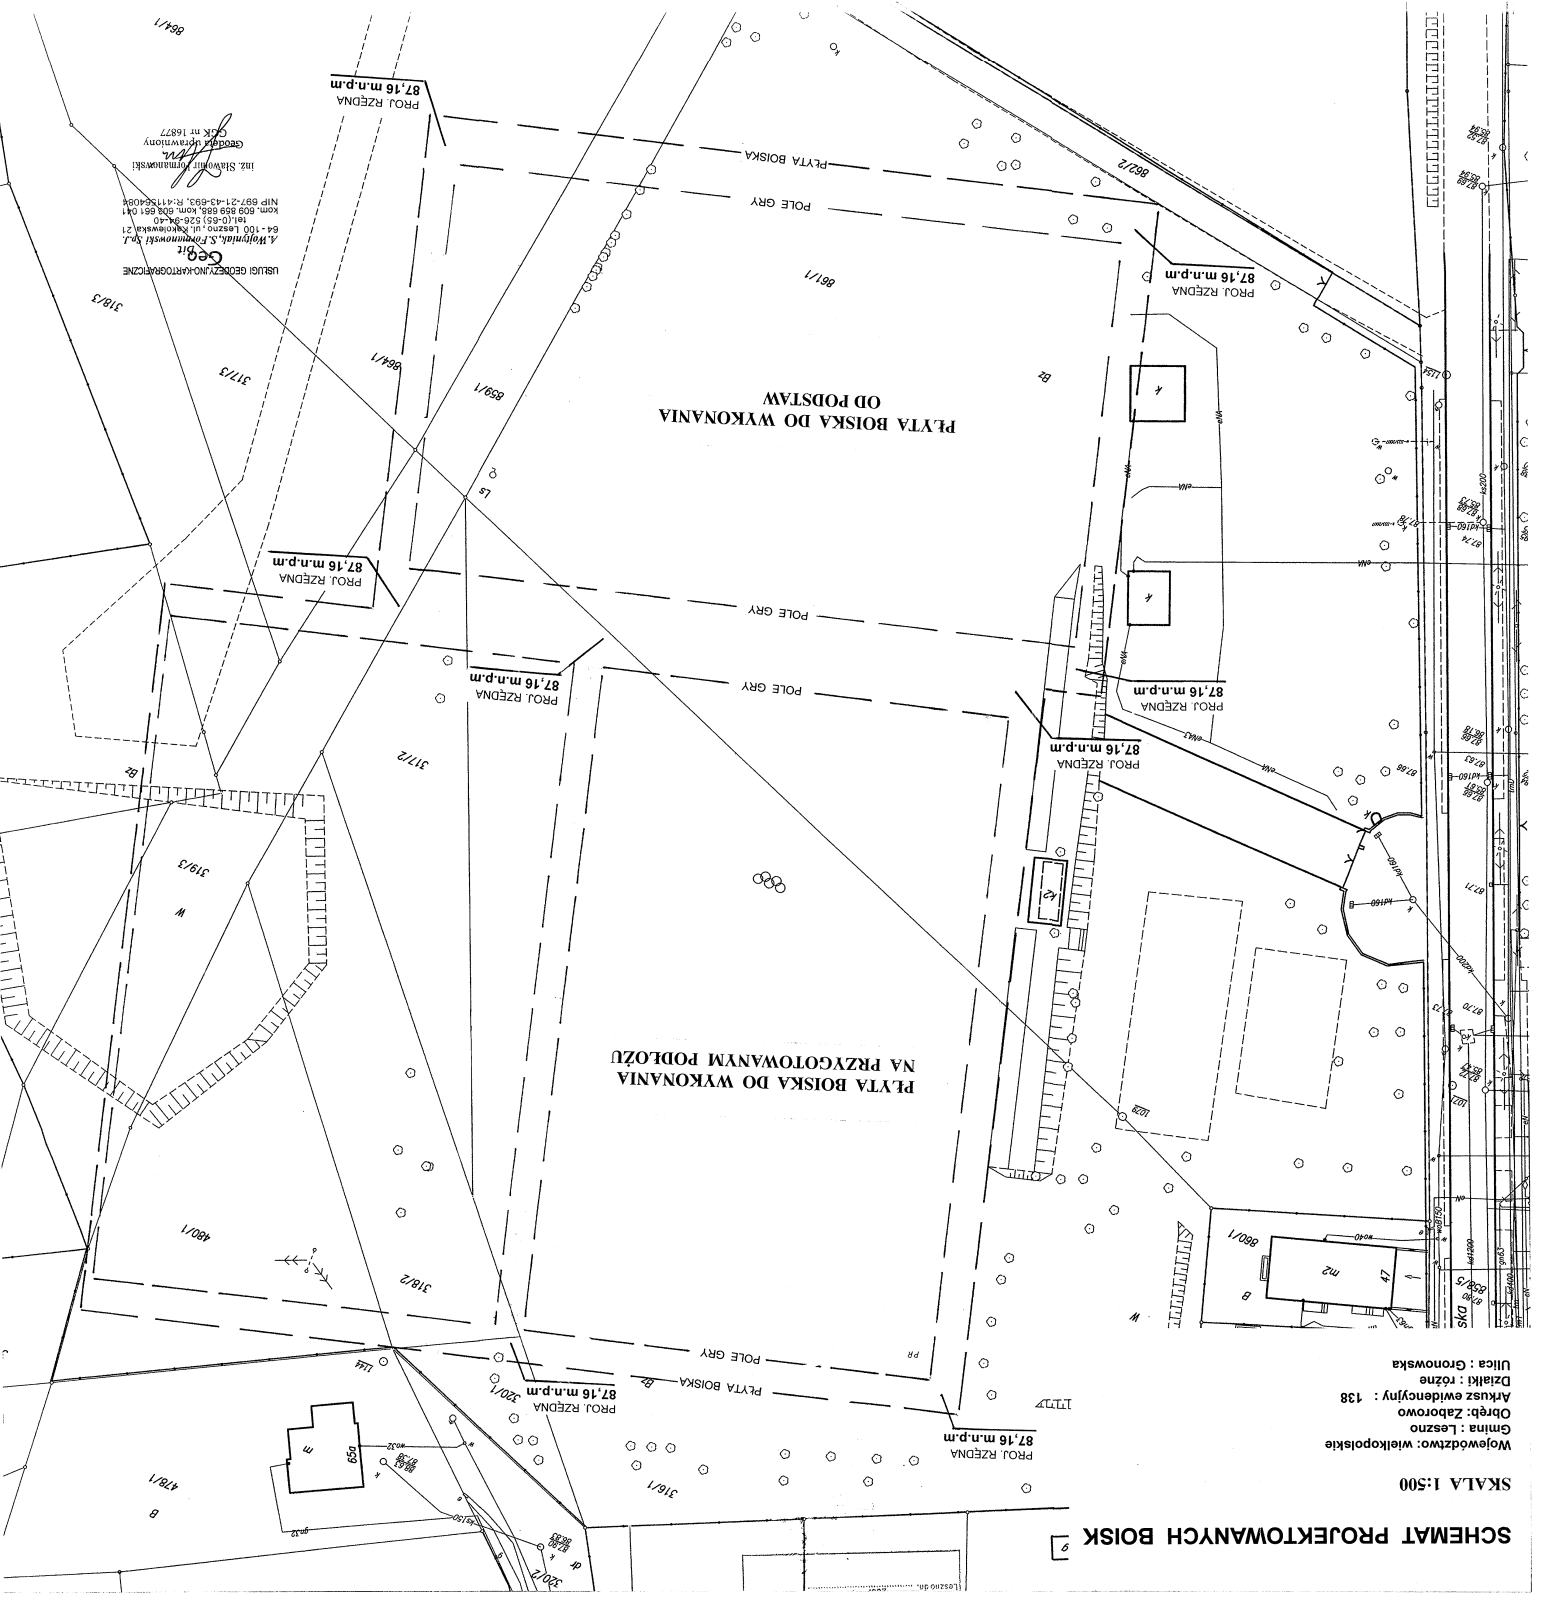

UŚLUGI GEODEZYJNO-KARTOGRAFICZNE
