



ROZDZIELNICA R1

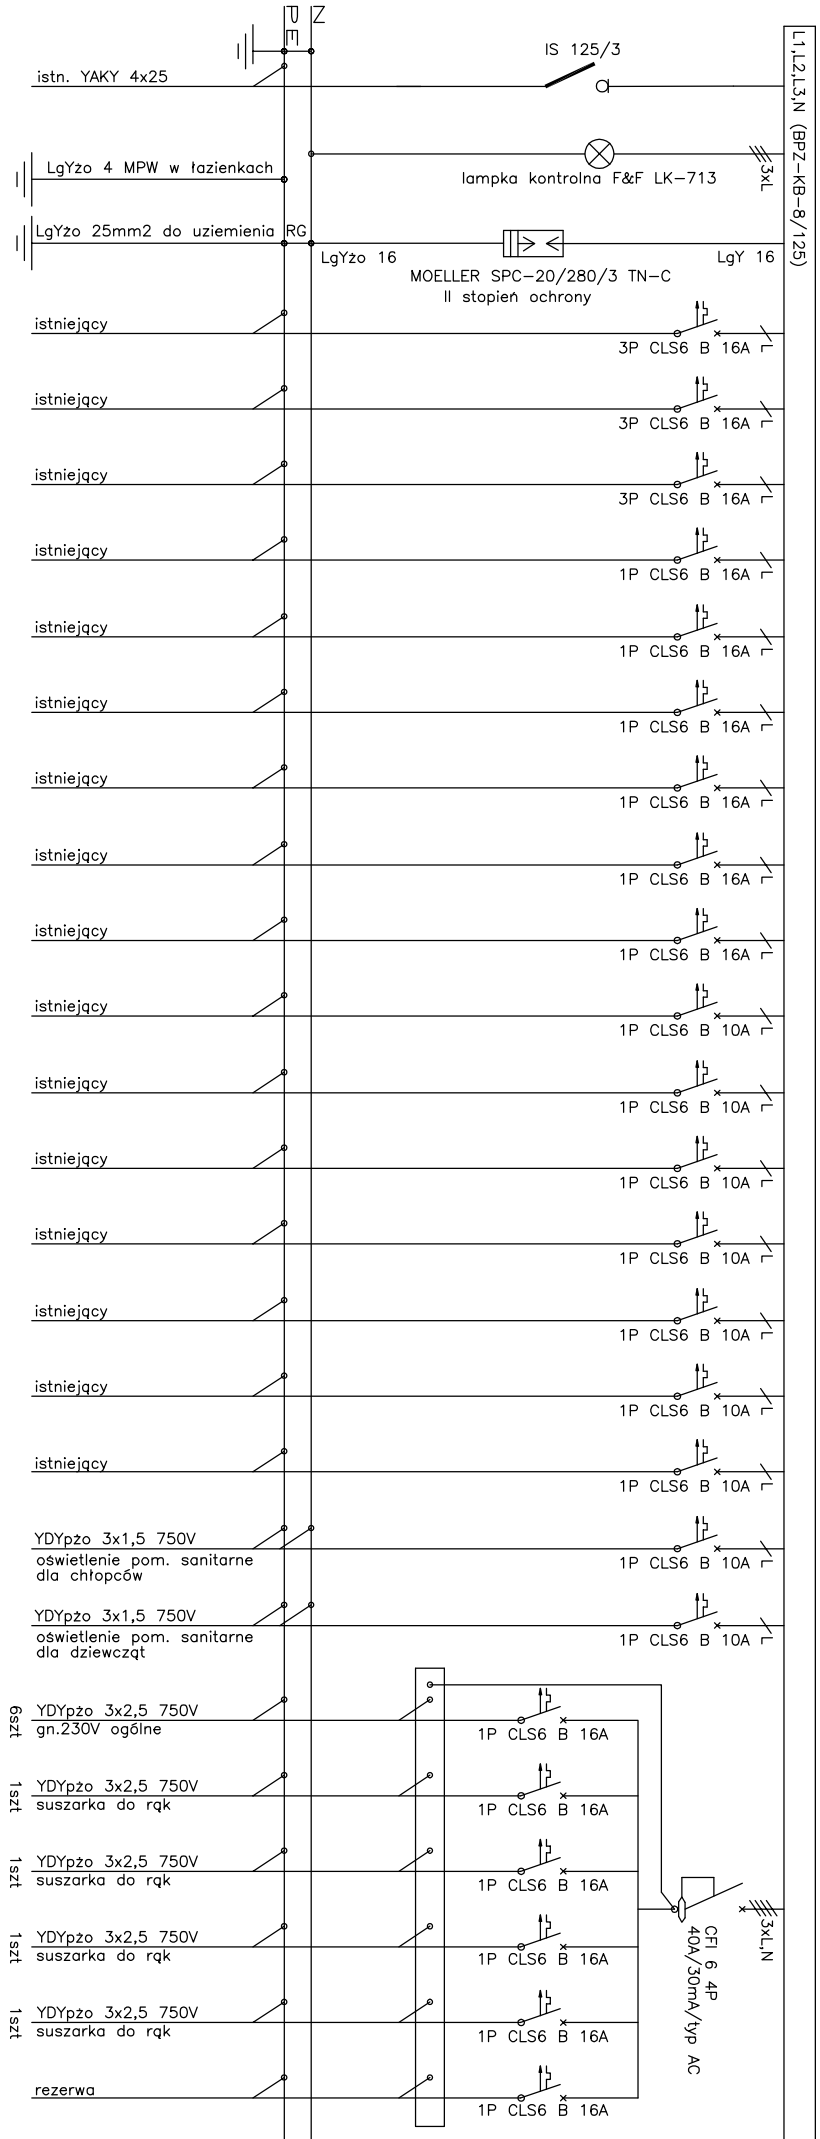

764

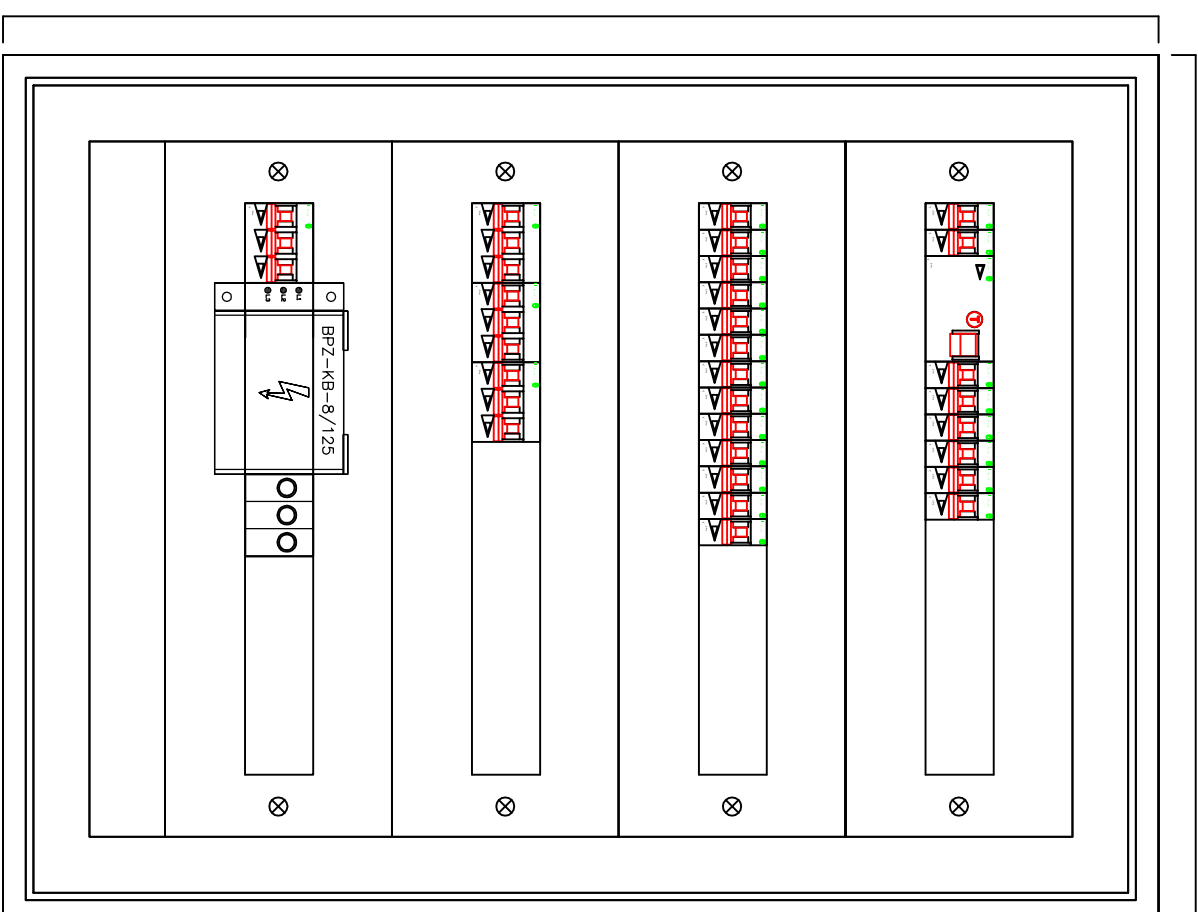

574

Rozdzielnica wngkowa PROFILINE 2/650 MOELLER
 Drzwiczki płaskie pełne metalowe z zamkiem
 Wykonać opisy rozdzielnicy i obwodów
 UKŁAD SIECI TN-C-S

ZESTAWIENIE ELEMENTÓW DBUDOWY

- 3 274831 - 1 MW-2/650 Kaseka
 - 3 274875 - 1 TRN-2/650 Drzwi z ramą IP 40
 - 3 275086 - 1 RWN-2/650-ST Ściana tylna - stal
 - 3 275191 - 1 MSW-650 Ściana boczna montażowa
 - 3 275199 - 4 BEL12 Element mocujący
 - 3 275203 - 4 TSS-15/2 Szywna nośna stalowa
 - 3 275273 - 4 FS-2/150/45 Odstony stalowe z wycięciem 45 mm
 - 3 275319 - 1 FS-2/050 Płyta czotowa stalowa bez wycięć na aparaty
- Zamek do drzwi